


RUA PARANÁ


QUADRA SOCIETY SINTÉTICA

RUA PATROCÍCIO

PLANTA DE SITUAÇÃO
ESCALA 1:200

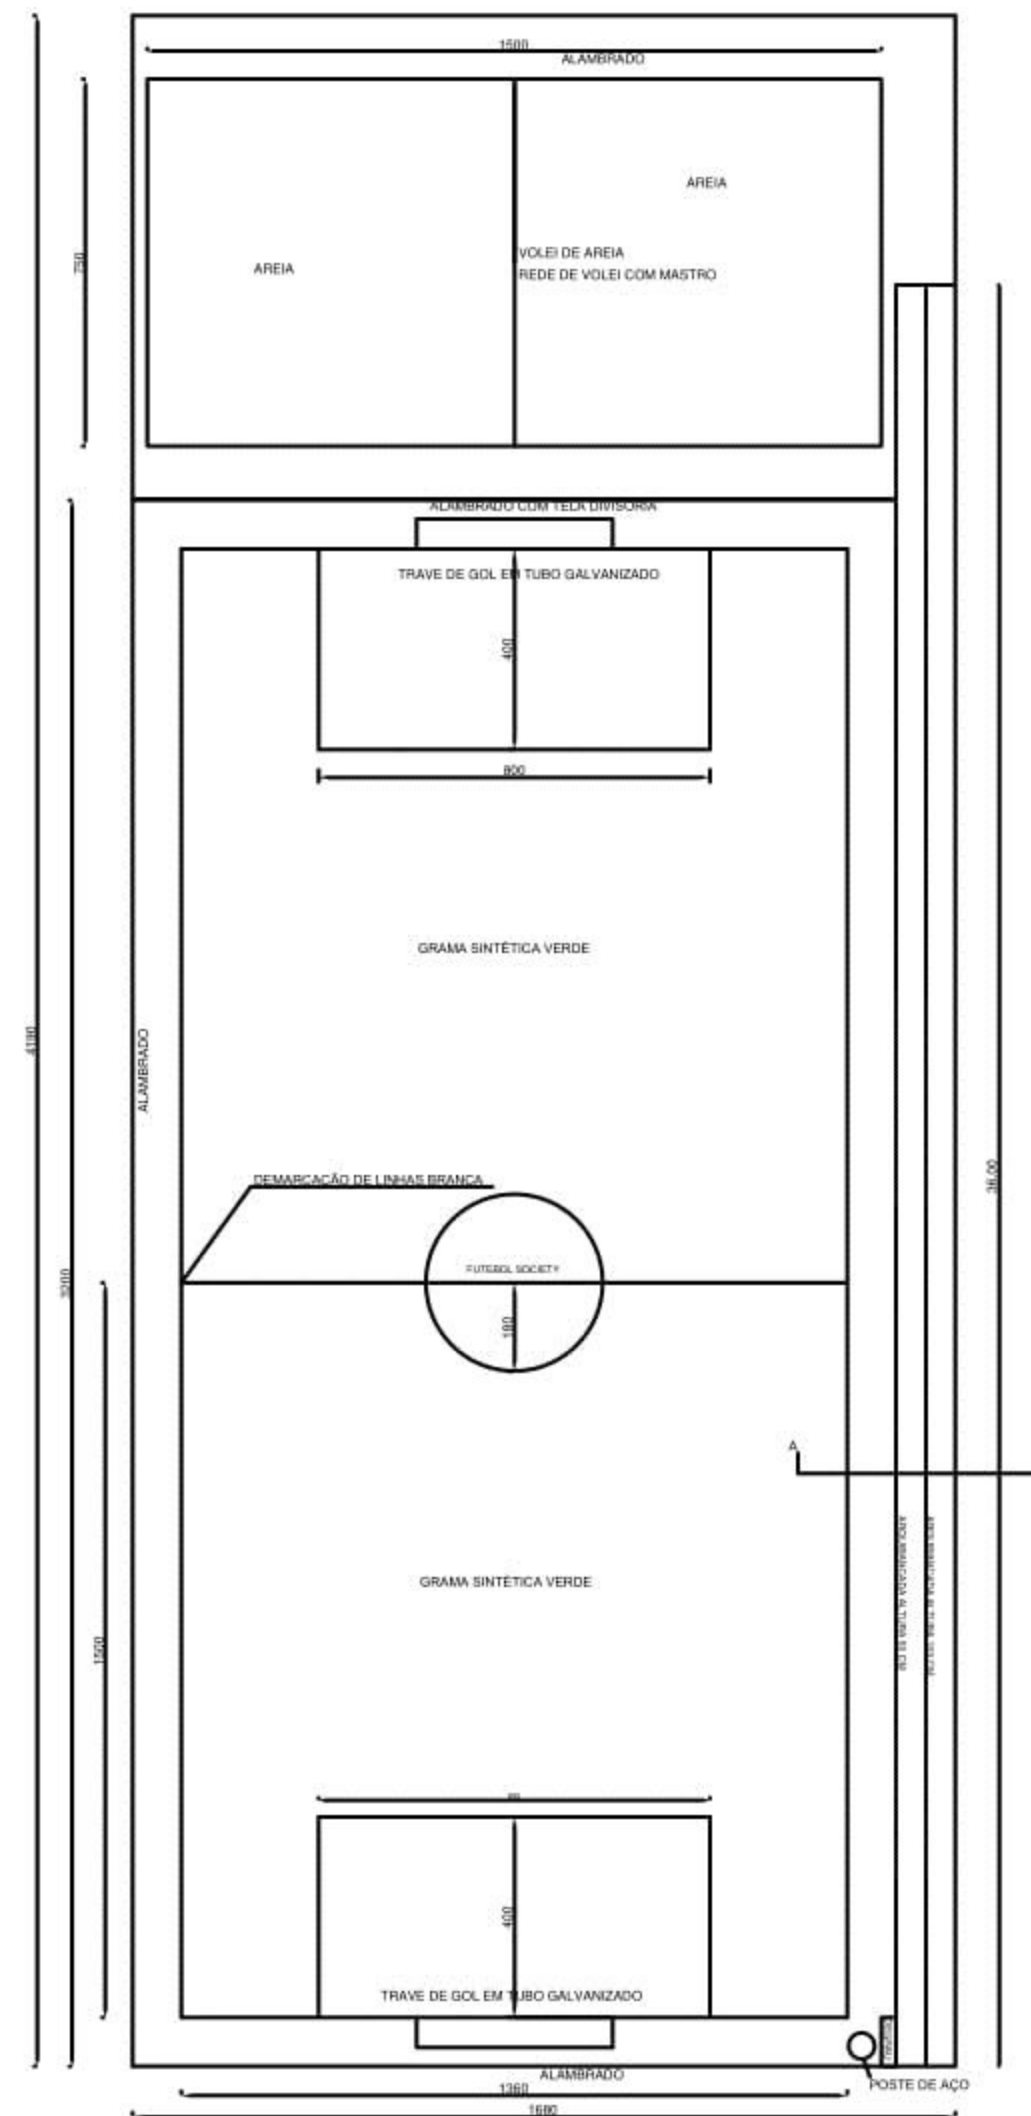

PLANTA BAIXA
ESCALA 1:100

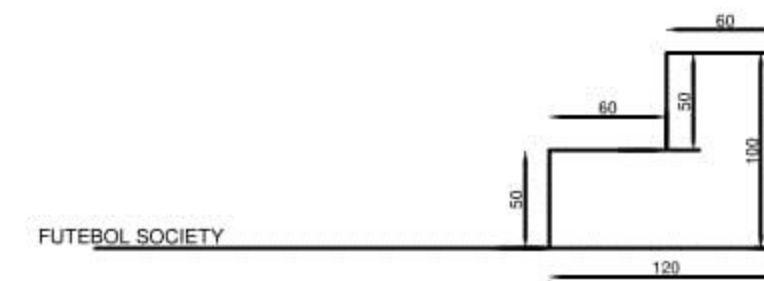

CORTE AA ARQUIBANCADA
ESCALA 1:25

PREFEITURA MUNICIPAL DE LAGAMAR/MG

PREFEITO MUNICIPAL
APROVO EM: / /

DEPARTAMENTO TÉCNICO
APROVO EM: / /

PROJETO QUADRA SOCIETY SINTÉTICA - POLIESPORTIVO

LOGRADOURO: RUA PATROCÍNIO
BAIRRO CENTRO - LAGAMAR/MG

ÁREA A CONSTRUIR:
703,92 M²

CONTEÚDO:
PLANTA BAIXA, CORTE ARQUIBANCADA

FOLHA:
01/01

ESCALA:
Indicada

PLANTA DE SITUAÇÃO

PLANTA BAIXA

PRELIMINAR