




PLANTA BAIXA
ESCALA 1:50

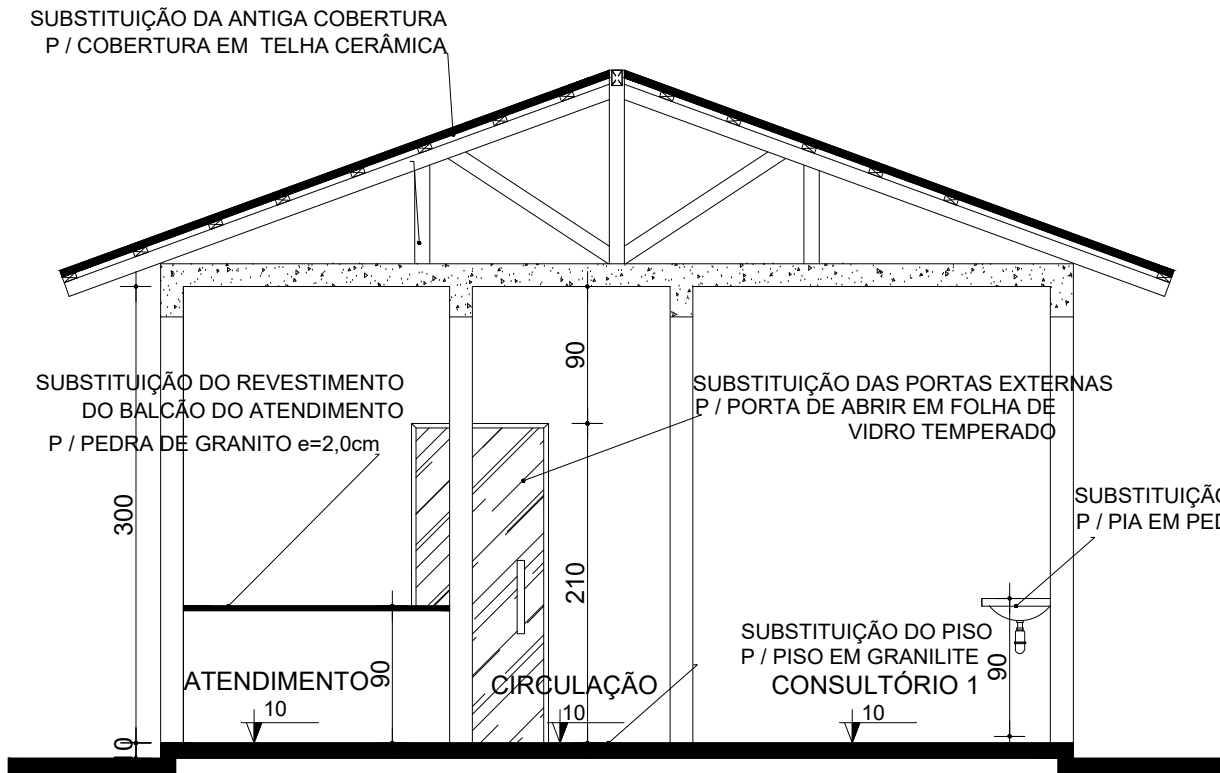


CORTE AA
ESCALA 1:50

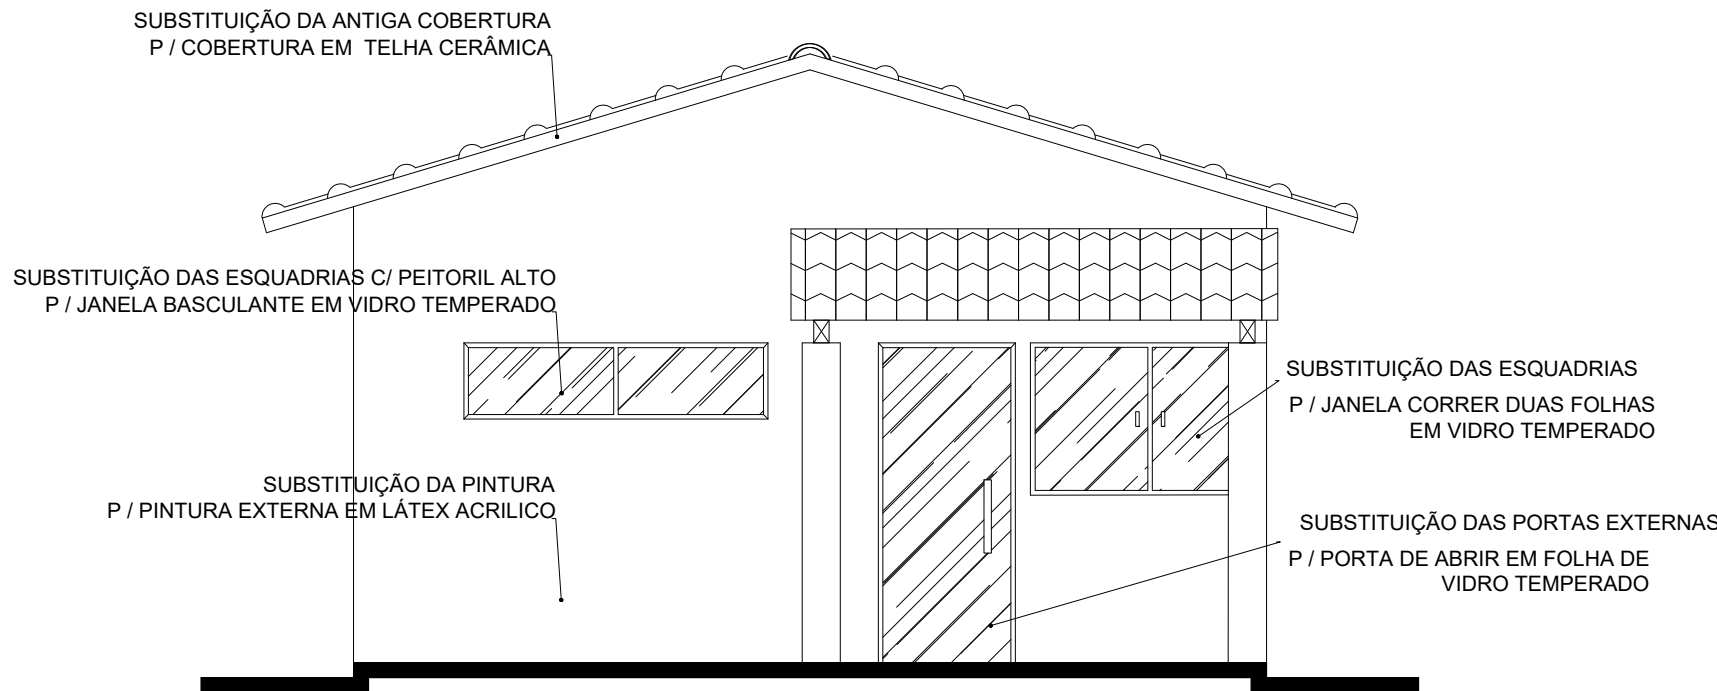

FACHADA FRONTAL
ESCALA 1:50

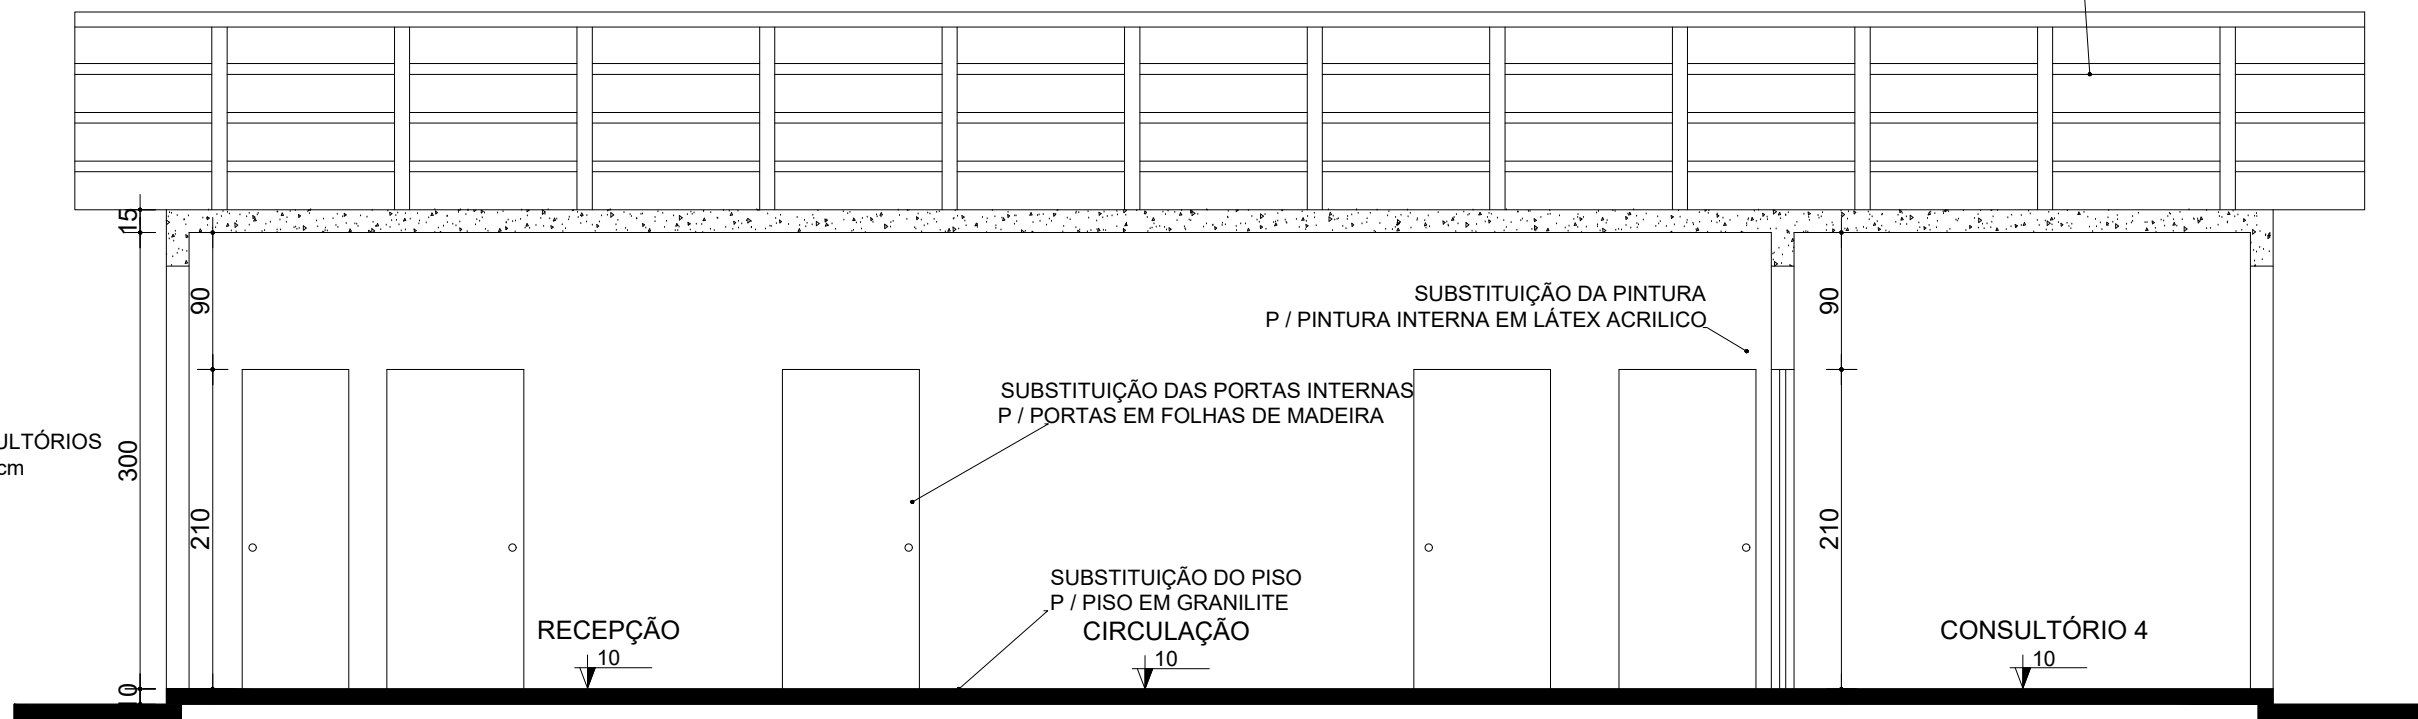

CORTE BB
ESCALA 1:50

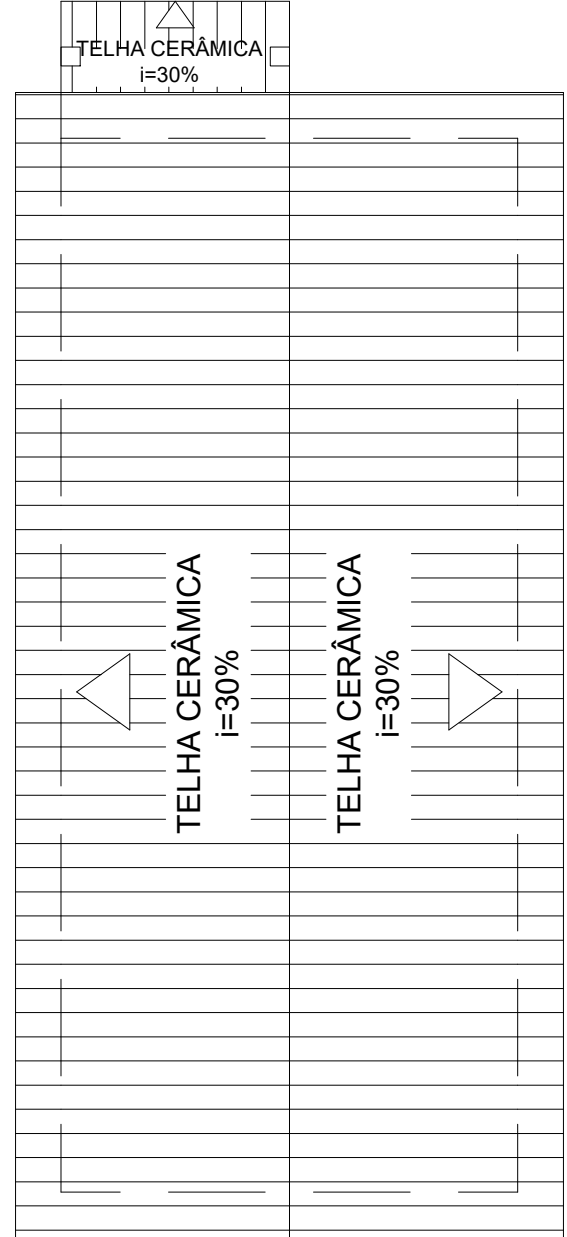

COBERTURA
ESCALA 1:100



PLANTA DE SITUAÇÃO
ESCALA 1:2500

Projeto Reforma			
NOME: BRUNO DE SOUZA VINHAL ENG. CIVIL ESP. END: RUA PERNAMBUCO, 106, CENTRO LAGAMAR - MG		CREA = 215.180/D-MG TEL: (34) 9-9200-6070	
Execução		NOME: _____ CREA = _____ END: _____ TEL: _____	
Proprietário		NOME: PREFEITURA M. DE LAGAMAR END: PRAÇA MAGALHÃES PINTO 88 LAGAMAR - MG	
CNPJ: 18.192.260/0001-71 TEL: (34) 3812-1125			
RECUBO FRONTAL:	DECLARAÇÕES: O(S) PROPRIETÁRIO(S) E O(S) RT(S) DECLARAM ESTAR CIENTE QUE: • A APROVAÇÃO DESTE PROJETO NÃO SIGNIFICA O RECONHECIMENTO DA PREFEITURA DO DIREITO DE PROPRIEDADE DO TERRENO. O ABRE-SE SO SEJA FORNECIDO PARA: 1º PROJETOS EXECUTADOS SEM MODIFICAÇÕES, 2º REDE DE ÁGUAS PLUVIAIS NÃO LIGADA A REDE DE ESGOTO E VICE-VERSA 3º PLANTIO DE 01 ÁRVORE PARA CADA 12,00m DE PASSEIO PAVIMENTADO, EM CONFORMIDADE COM A LEI 01482 ART.33 • DEVERÁ SER MANTIDA PARA FISCALIZAÇÃO NA OBRA UMA VIA DESTE DOCUMENTO E O RESPECTIVO ALVARÁ DE LICENÇA.		
AFASTAMENTOS LATERAIS E DE FUNDO:			
Nº DE UNIDADES:			
Nº DE VAGAS GARAGEM/ESTAC:			
ZONAMENTO:			
COEFICIENTE DE APROVEITAMENTO:			
TAXA DE OCUPAÇÃO:	Obs:		
ALTURA DA EDIFICAÇÃO:			
CREA	PREFEITURA		
PROJETO DE REFORMA POSTO DE SAÚDE DO DISTRITO DE RETIRO DA ROÇA - LAGAMAR - MG		DESTINAÇÃO PÚBLICA	
Assunto:	PLANTA BAIXA, CORTE AA, CORTE BB, FACHADA FRONTAL, COBERTURA E PLANTA DE SITUAÇÃO	ESCALA	Nº DE PAVIMENTOS
Logradouro:	RUA AMADEU CAMPOS	Indicada	DATA MAIO /2022
INSCRIÇÃO CADASTRAL			
Desenho			
Folha			
Área do terreno	Área ocupada	Área Edificada	Área a Descontar
m²	m²	86,76 m²	m²
Área total		m²	
01/01			