

RUA ODILON DE PAULO
 ESCALA 1:100
 COORDENADAS GEOGRÁFICAS
 INICIO: 17°57'20.7"S 46°41'47.4"W
 FINAL: 17°57'21.7"S 46°41'44.2"W


RUA ANTÔNIO GONTIJO
 ESCALA 1:100
 COORDENADAS GEOGRÁFICAS
 INICIO: 17°57'17.3"S 46°41'46.4"W
 FINAL: 17°57'18.1"S 46°41'43.3"W

RUA PEDRO TIÃO
 ESCALA 1:100
 COORDENADAS GEOGRÁFICAS
 INICIO: 17°57'13.7"S 46°41'45.4"W
 FINAL: 17°57'14.4"S 46°41'42.3"W


RUA JOAQUIM SAÚDE
 ESCALA 1:100
 COORDENADAS GEOGRÁFICAS
 INICIO: 17°57'10.2"S 46°41'44.3"W
 FINAL: 17°57'10.9"S 46°41'41.3"W

RUA AMADEU CAMPOS
 ESCALA 1:100

COORDENADAS GEOGRÁFICAS
 INICIO: 17°57'20.6"S 46°41'47.4"W
 FINAL: 17°57'10.0"S 46°41'44.4"W

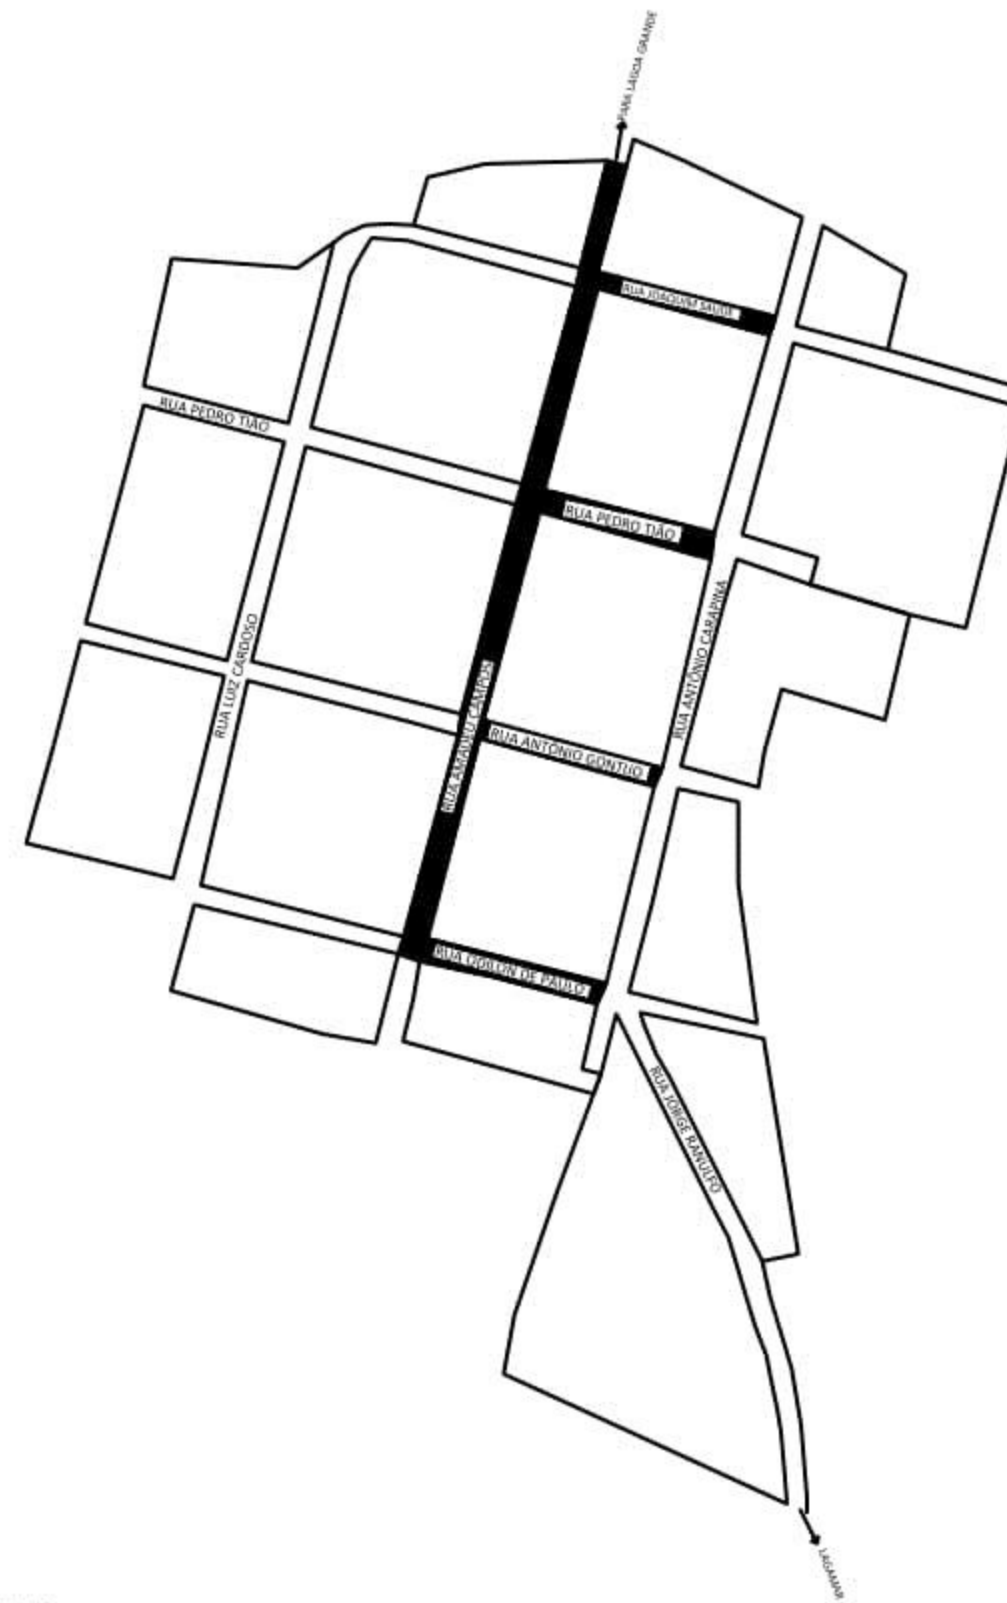

Quadro de áreas	
RUA ODILON DE PAULO	740,12 M²
RUA ANTÔNIO GONTIJO	776,88 M²
RUA PEDRO TIÃO	763,30 M²
RUA JOAQUIM SAÚDE	658,35 M²
RUA AMADEU CAMPOS	3.288,52 M²
TOTAL	6.217,17 M²

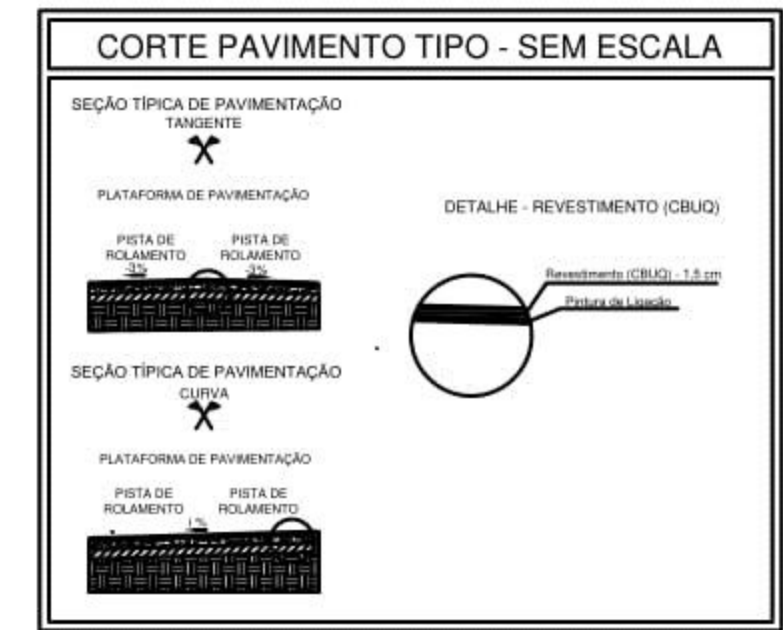

PREFEITURA MUNICIPAL DE LAGAMAR

DEZENHO: KAMILA AP. DOS SANTOS

PROJETO RECAPEAMENTO ASFÁLTICO

LOCAL DA OBRA: RUAS DO DISTRITO DE RETIRO DA ROÇA

APROVAÇÃO:

PRANCHA:

01/01

PROPRIETÁRIO: Prefeitura Municipal de Lagamar
 CNPJ: 18.192.260/0001-71

AUTOR DO PROJETO: Kamila Aparecida dos Santos
 Engenheira Civil CREA - 21.3531 D/MG